


Folha 7
 Proj. N.º 88

Folha 83
 Proj. 2880 / 1963

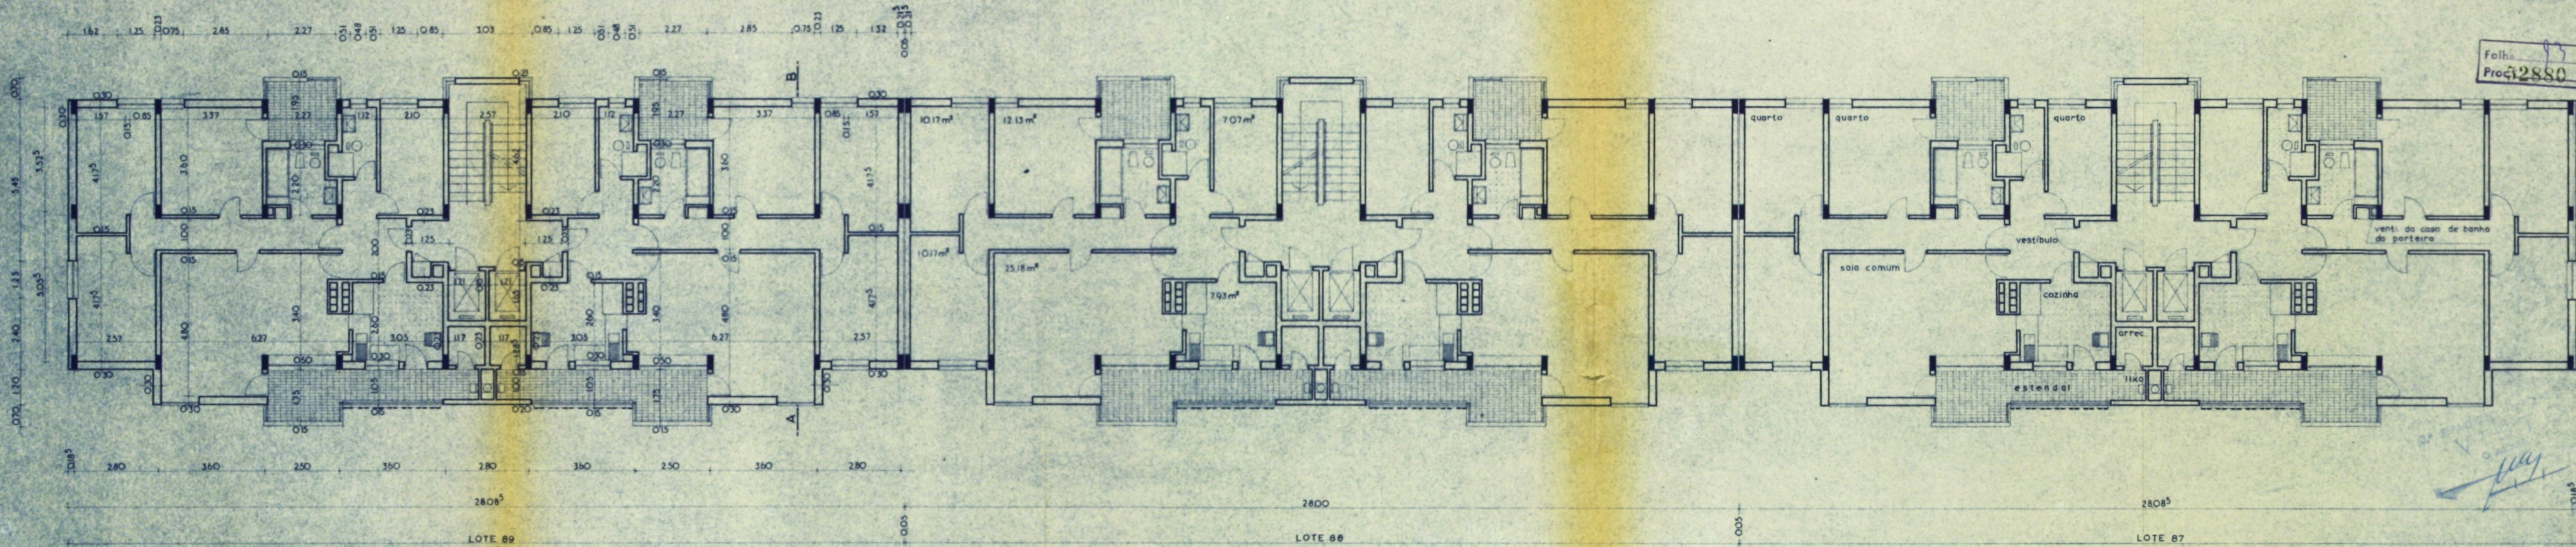

C M L G T H ARQUITECTOS VASCO CROFT JUSTINO MORAIS JOAQUIM CADIMA JOÃO MATOSO <i>João Cadima</i> <i>Proj. n.º m. 269</i>	OLIVAIS	CÉLULA B	III 4
	edifícios de habitação PROJECTO	PLANTAS DOS PISOS CORRENTE	42 8 Lote 88
ESCALA 1/100			